


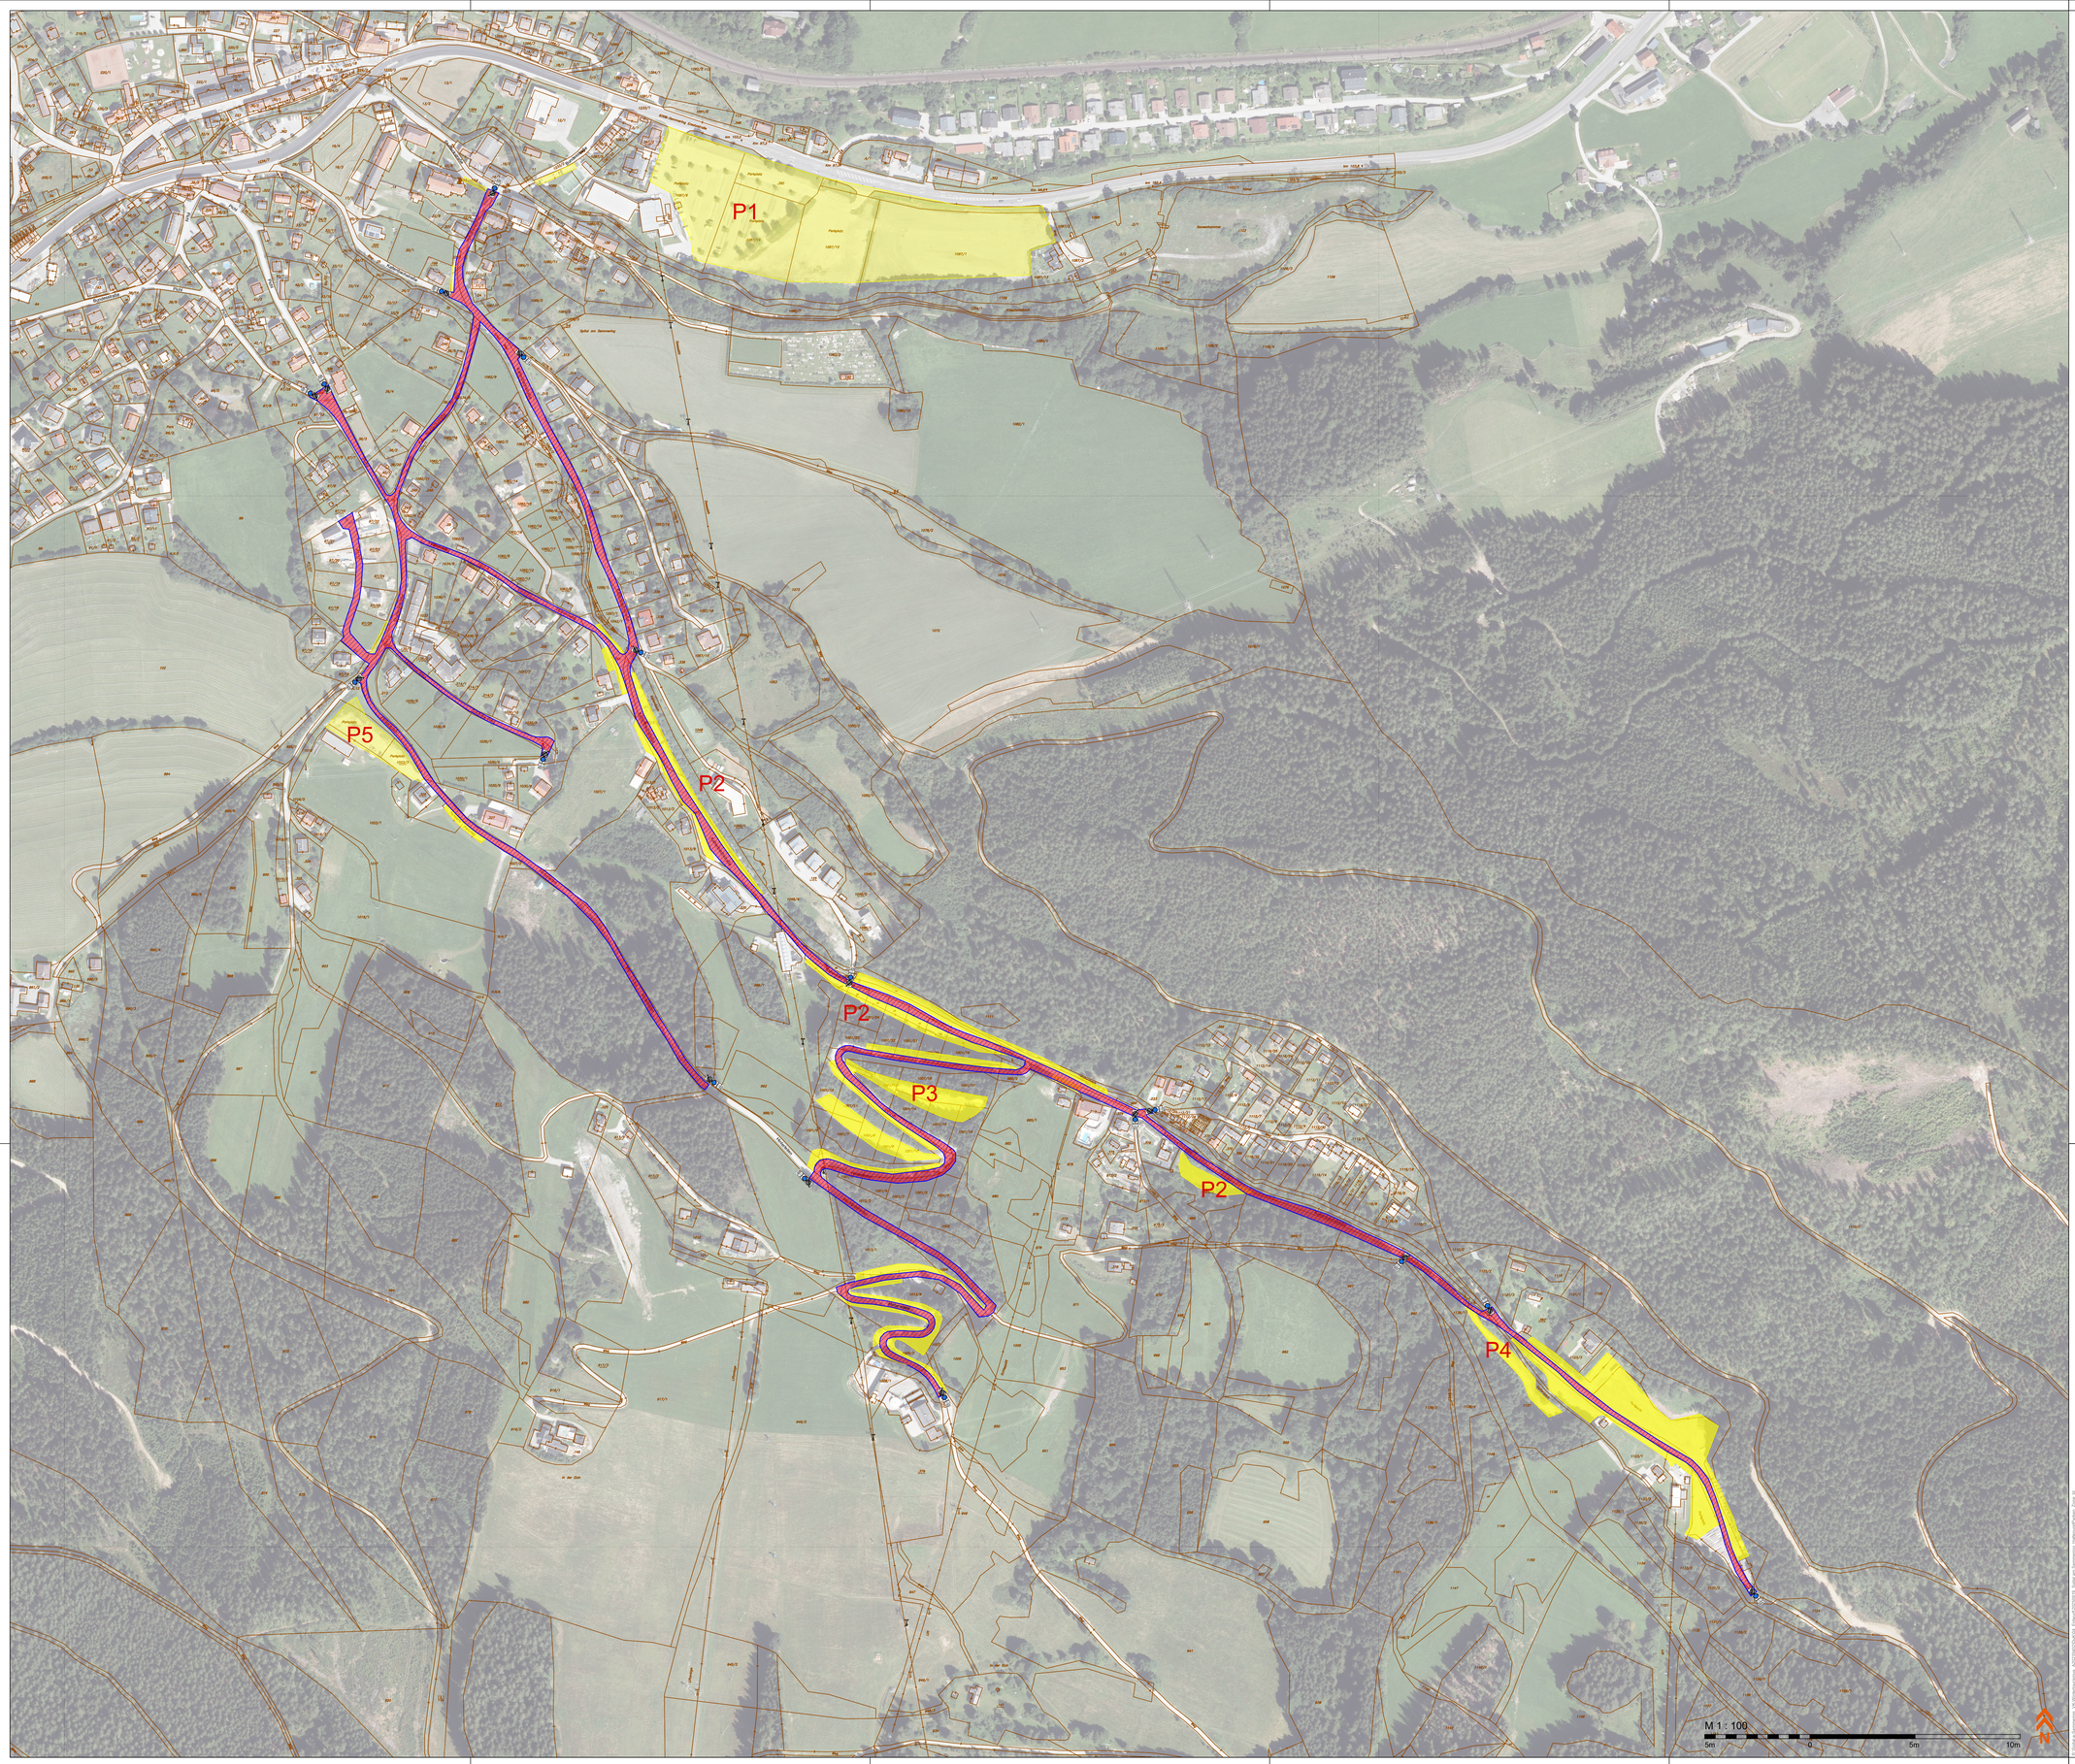


-	-	-
-	-	-
-	-	-
-	-	-
Index	Datum	Änderungsvermerk

PROJEKTSTATUS:

ENTWURF

AUFTRAGGEBER:

STAND 19.09.2025

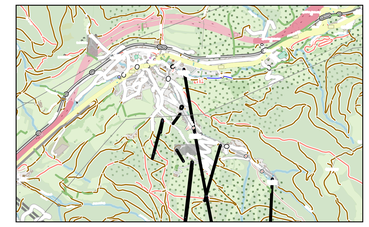

PROJEKT:

Spital am Semmering

Verkehrskonzept Wintertourismus

Bearbeitungsplan

Übersicht Verkehrszeichenplan Halte- und Parkverbotszone

PLANVERFASSER:

verkehrplus ZT GmbH

VERMESSUNG:

	DATUM	NAME
ERSTELLT	19.09.2025	bt
GEPRÜFT	19.09.2025	mf
PLANGRÖSSE	A0 [mm]	
	ca. 1,00 m²	
ARCHIVNR.	-	

PLANINHALT:

Verkehrszeichenlpan

Halte- und Parkverbotszone

MASSSTAB:

1 : 2.000

PLANART:

Lageplan

AUSFERTIGUNG:	PROJEKTNR.:	PLANNUMMER:	INDEX:	STATUS:
A B C D E F	A20233402	03e_LP_Zone	01	VE